



## Velkopřevorské náměstí 3, jižní strana, mezonetový byt - přízemí ( 1.NP)

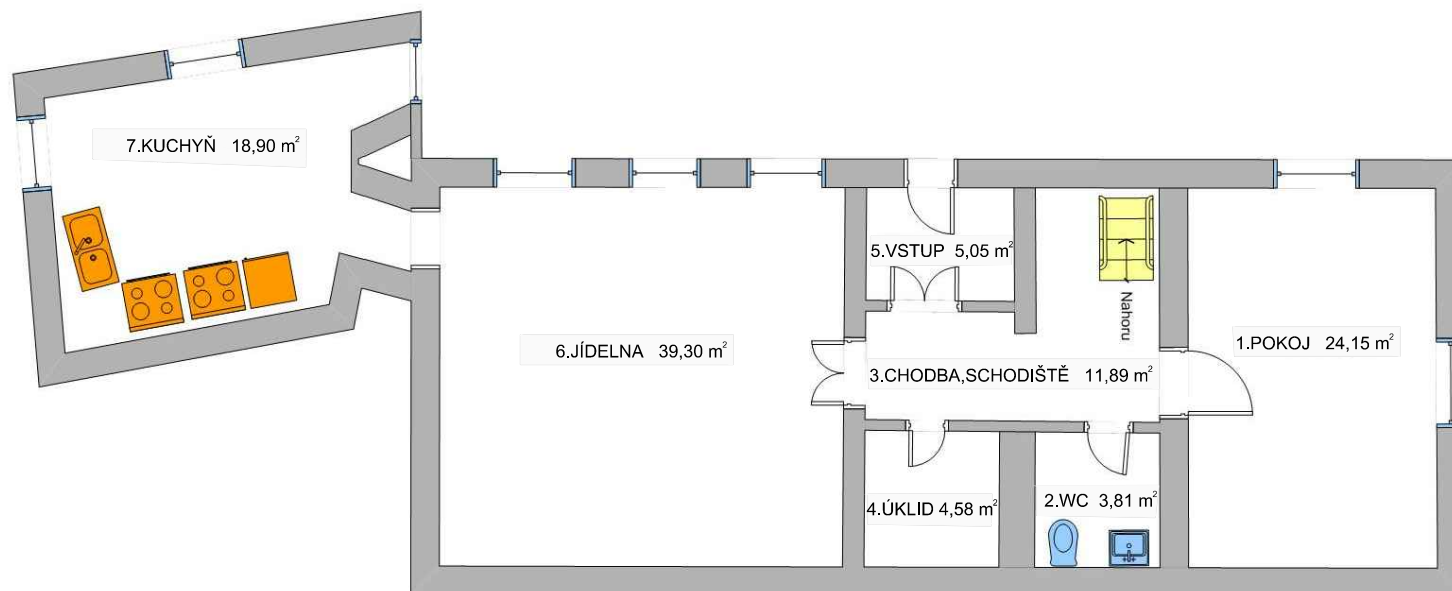

1.POKOJ	24,15 m <sup>2</sup>
2.WC	3,81 m <sup>2</sup>
3.CHODBA,SCHODIŠTĚ	11,89 m <sup>2</sup>
4.ÚKLID	4,58 m <sup>2</sup>
5.VSTUP	5,05 m <sup>2</sup>
6.JÍDELNA	39,30 m <sup>2</sup>
7.KUCHYŇ	18,90 m <sup>2</sup>
CELKEM	107,68 m <sup>2</sup>

## Velkopřevorské náměstí 3, jižní strana, mezonetový byt - 1.patro ( 2.NP)

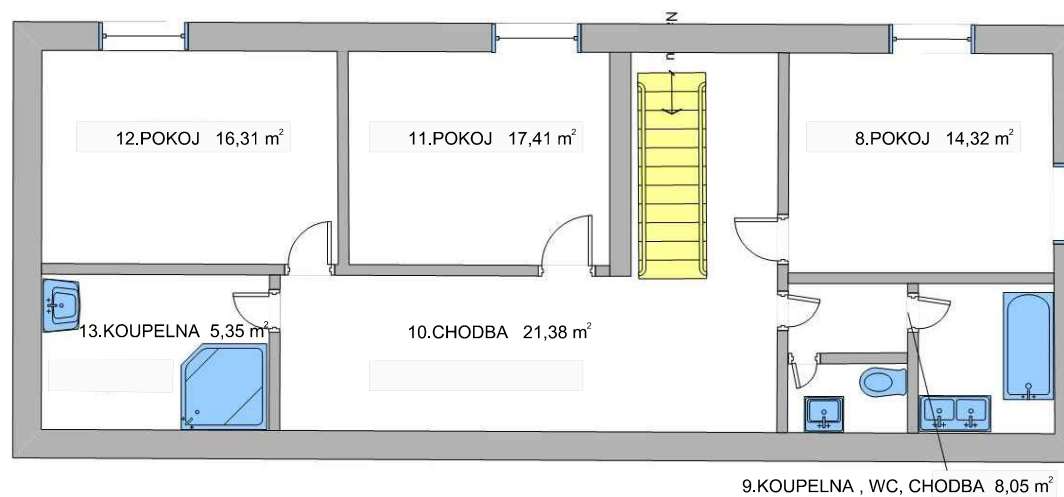

8.POKOJ	14,32m <sup>2</sup>
9.KOUPELNA, WC, CHODBA	8,05 m <sup>2</sup>
10.CHODBA	21,38 m <sup>2</sup>
11.POKOJ	17,41 m <sup>2</sup>
12.POKOJ	16,31 m <sup>2</sup>
13.KOUPELNA	5,35 m <sup>2</sup>
CELKEM	82,82 m <sup>2</sup>