


Velkopřevorské náměstí 3, severní strana, studio v přízemí

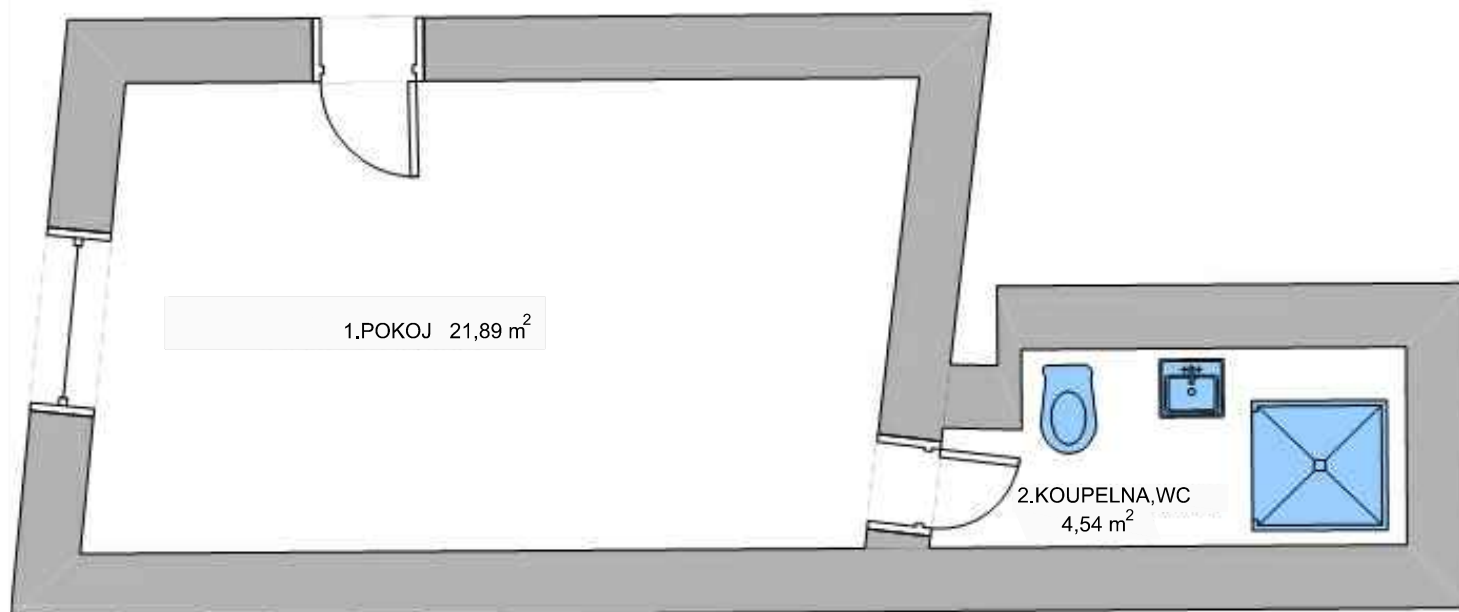

1.POKOJ	21,89m ²
2.KOUPELNA, WC	4,54 m ²
CELKEM	26,43 m ²