


Velkopřevorské náměstí 3, východní strana, byt v přízemí

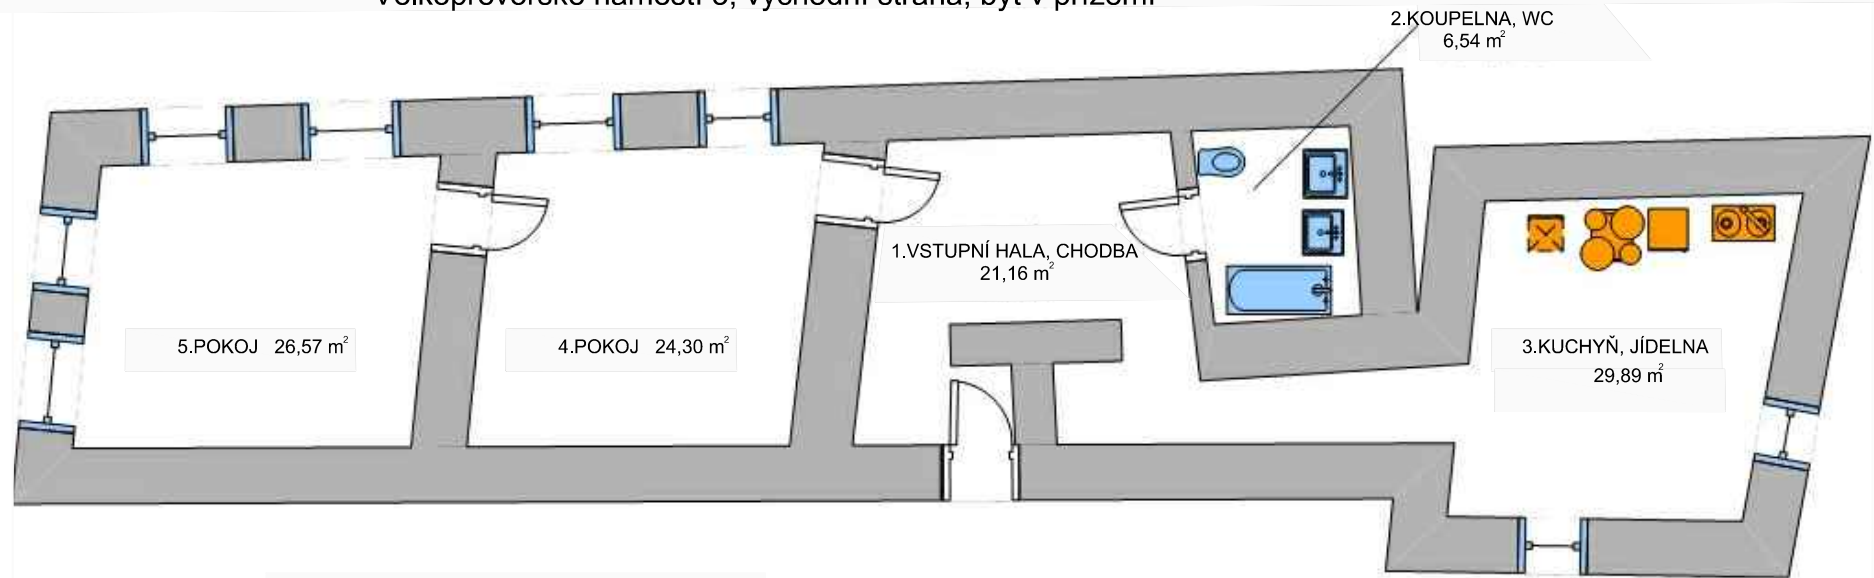

1.VSTUPNÍ HALA, CHODBA	21,16 m <sup>2</sup>
2.KOUPELNA, WC	6,54 m <sup>2</sup>
3.KUCHYŇ, JÍDELNA	29,89 m <sup>2</sup>
4.POKOJ	24,30 m <sup>2</sup>
5.POKOJ	26,57 m <sup>2</sup>
CELKEM	108,46 m <sup>2</sup>