


Velkopřevorské náměstí 3, jižní strana, byt v 2.patře (3.NP)

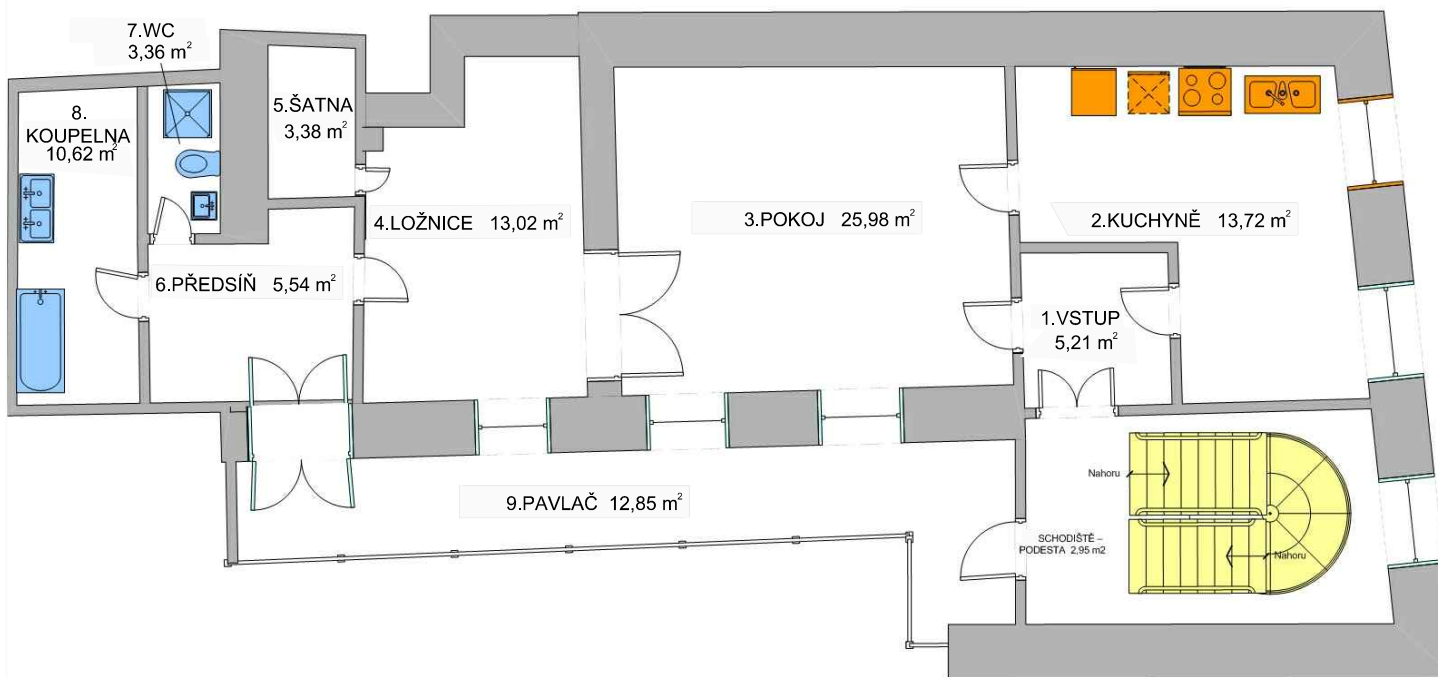

1.VSTUP	5,21 m ²
2.KUCHYNĚ	13,72 m ²
3.POKOJ	25,98 m ²
4.LOŽNICE	13,02 m ²
5.ŠATNA	3,38 m ²
6.PŘEDSÍŇ	5,54 m ²
7.WC	3,36 m ²
8.KOUPELNA	10,62 m ²
9.PAVLAČ	12,85 m ²
CELKEM	93,68 m ²