


Všachna práva ne tento dokument a informace v něm obsažené vyhrazeny. Rozmnožování nebo editování jeho obsahu třetím osobám bez písemného souhlasu je zakázáno a bude postihuováno. © GIT s.a.s.

We reserve all rights to this document and to the information contained therein. Reproduction, use or disclosure to third parties without written approval is forbidden and will be prosecuted. © GIT s.a.s.

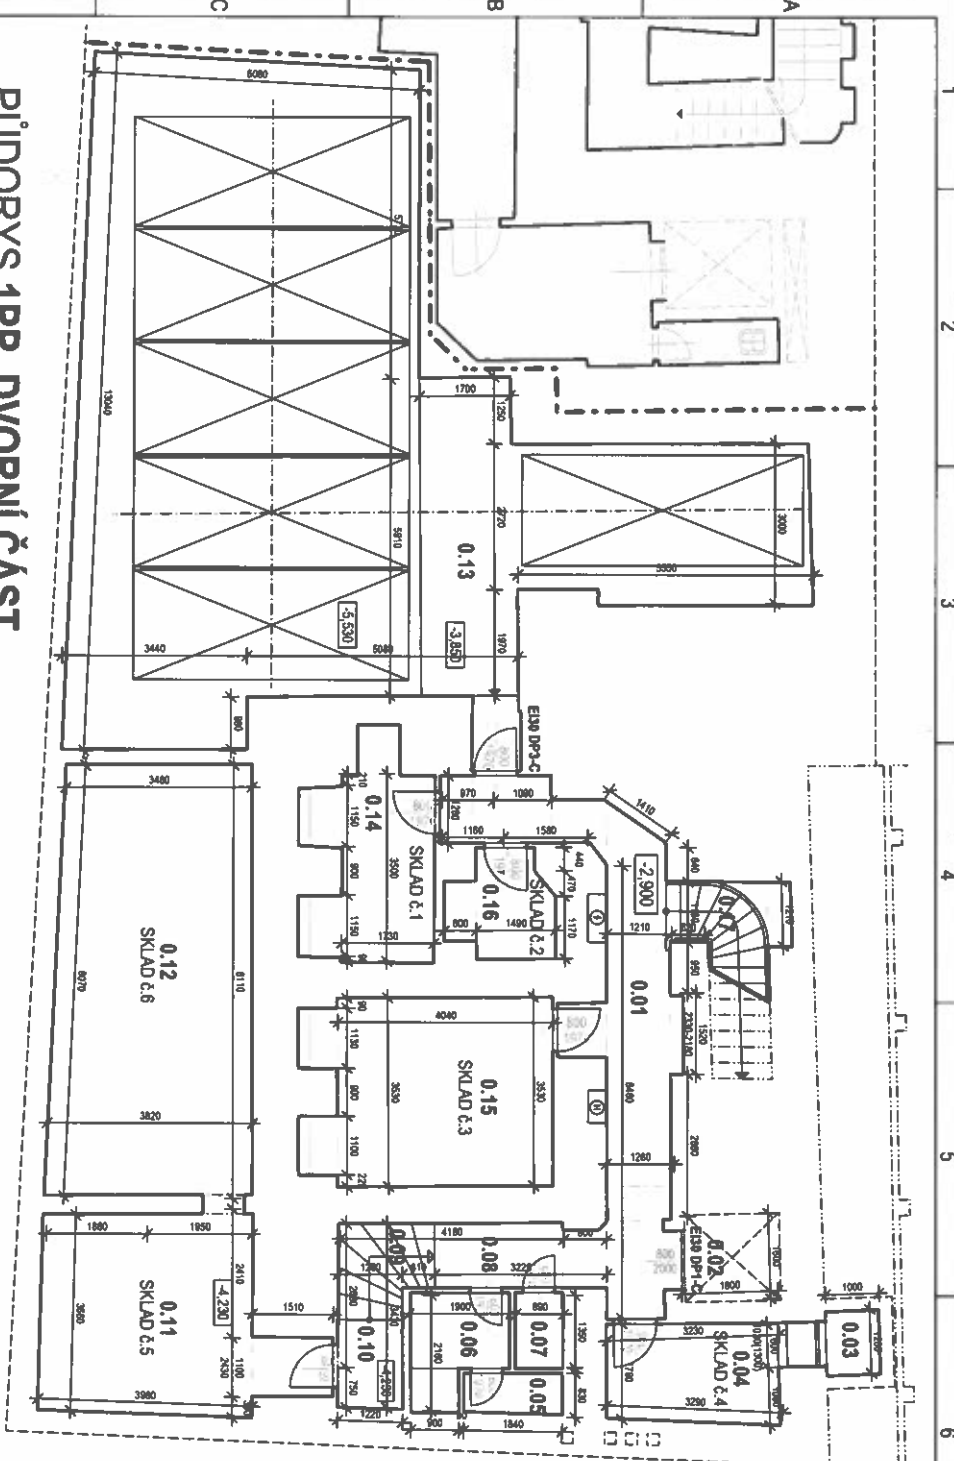

PŮDORYS 1PP DVORNÍ ČÁST NOVÝ STAV M 1:100

- LEGENDA:**
- STAVAJÍCÍ ZDIVO A KONSTRUKCE
 - ROZDĚLENÍ ULIČNÍ A DVORNÍ ČÁSTI NA ÚROVNĚ 1PP
 - DVEŘE S PROTIPROŽÁRNÍ ODOLNOSTÍ

± 0,000 ≅ 254,920

LEGENDA MÍSTNOSTI DVORNÍ ČÁST:				
PROSTOR	prostorová výška m2	POVRCHOVÁ ÚPRAVA		
0.01	CHOODBA 18,40	VK 2840 PK 2510	PODLAHA KER. DLAŽBA OMÍTKA OMÍTKA	
0.02	VÝTAH, ŠACHTA			
0.03	KANCELÁŘSKÝ DVOREK	VK 2720 PK 2160	CEM. POTĚR OMÍTKA OMÍTKA	
0.04	SKLAD č. 4	VK 2180	KER. DLAŽBA OMÍTKA OMÍTKA	
0.05	WC	VK 2700 PK 2180	KER. DLAŽBA KER. OBRUBLAD OMÍTKA OMÍTKA	
0.06	UMÝVÁRNA	VK 2700 PK 2160	KER. DLAŽBA KER. OBRUBLAD OMÍTKA OMÍTKA	
0.07	LIDOVÝA KOMORA	VK 2700 PK 2160	KER. DLAŽBA KER. OBRUBLAD OMÍTKA OMÍTKA	
0.08	H. ÚZ. VODY VODOMĚR	VK 2700 PK 2160	KER. DLAŽBA OMÍTKA OMÍTKA	
0.09	SCHODIŠTĚ	2,90	KER. DLAŽBA OMÍTKA OMÍTKA	
0.10	CHOODBA	2,00	KER. DLAŽBA OMÍTKA OMÍTKA	
0.11	SKLAD č. 5	18,40	CEM. POTĚR OMÍTKA OMÍTKA	
0.12	SKLAD č. 6	29,80	CEM. POTĚR OMÍTKA OMÍTKA	
0.13	PARKING	108,90	VK 3100 PK 3000	CEM. POTĚR OMÍTKA OMÍTKA
0.14	SKLAD č. 1	8,80	VK 4860 PK 3190	KER. DLAŽBA OMÍTKA OMÍTKA
0.15	SKLAD č. 3	15,40	VK 2700 PK 2160	KER. DLAŽBA OMÍTKA OMÍTKA
0.16	SKLAD č. 2	3,90	VK 2700 PK 2500	KER. DLAŽBA OMÍTKA OMÍTKA
0.17	SCHODIŠTĚ	4,70	KAMEN. ŽULVA OMÍTKA OMÍTKA	
CELKEM:	225,80			

Změna č.	Popis	Výpracování/podpis	Datum	Zakázka

Zakázka:	PEOP220049-01	Další:	03/2022	Podpis:
Investor:	Diploomatický servis ČR	Kontaktní osoba:	Ing. Jan Němeček	
Stavba:	Václavské náměstí 1282/51 - rekonstrukce stavby	Zodp. projektant:	Ing. J. Bednářik	
Část stavby:	D.1.1. Architektonicko-stavební řešení	Výpracoval:	Ing. J. Bednářik	
Soubor-objekt:	Václavské náměstí 1282/51	Kreslil:	Ing. J. Bednářik	

Název výkresu: Půdorys 1PP dvorní část - nový stav

Formát:	2 A4	Archivní číslo:	G-P-005-22	Číslo výkresu:
Měřítko:	1:100	Podčet listů:	1	02NS
Stupeň:	DSP	List č.:	1	



Mandátová náměstí 1
617 00 Brno
www.git.cz
ICO 25302400