



IDENTIFIKACE VĚCI
(výpis z KN, snímek, fotodokumentace)

- Informace o pozemku parcelní číslo 9 (zastavěná plocha a nádvoří) v k. ú. Nové Město, obec Praha
- Průkaz energetické náročnosti budovy
- Situační plánek bytu ve 4. nadzemním podlaží dvorní části objektu č. p. 1282, Václavské náměstí 51, Praha 1 (budova je umístěna na pozemku parcelní číslo 9 v k. ú. Nové Město, obec Praha) o podlahové ploše 59,80 m².

Informace o pozemku

Parcelní číslo:	9
Obec:	Praha [554782]
Katastrální území:	Nové Město [727181]
Číslo LV:	137
Výměra [m ²]:	638
Typ parcely:	Parcela katastru nemovitostí
Mapový list:	DKM
Určení výměry:	Ze souřadnic v S-JTSK
Druh pozemku:	zastavěná plocha a nádvoří



Součástí je stavba

Budova s číslem popisným:	Nové Město [490148] ; č. p. 1282; víceúčelová stavba
Stavba stojí na pozemku:	p. č. 9
Stavební objekt:	č. p. 1282
Ulice:	Václavské náměstí
Adresní místa:	Václavské náměstí 1282/51

Způsob ochrany nemovitosti

Název
památkově chráněné území
pam. rezervace - budova, pozemek v památkové rezervaci

Seznam BPEJ

Parcela nemá evidované BPEJ.

Nemovitost je v územním obvodu, kde státní správu katastru nemovitostí ČR vykonává [Katastrální úřad pro hlavní město Prahu, Katastrální pracoviště Praha](#)

Zobrazené údaje mají informativní charakter. Platnost dat k 23.02.2023 12:00.

PRŮKAZ ENERGETICKÉ NÁROČNOSTI BUDOVY

vydany podle zákona č. 406/2000 Sb. o hospodaření energií, a vyhlášky č. 78/2013 Sb., o energetické náročnosti budov

Ulice, číslo: Václavské nám. 1282/51

PSČ, místo: 111 21 Praha 1

Typ budovy: Administrativní budova

Plocha obálky budovy: 1840,00 m²

Objemový faktor tvaru A/V: 0,45 m²/m³

Celková energeticky vztažná plocha: 1573,20 m²




ENERGETICKÁ NÁROČNOST BUDOVY

Celková dodaná energie
(Energie na vstupu do budovy)

Neobnovitelná primární energie
(Vliv provozu budovy na životní prostředí)


Měrné hodnoty kWh/(m²·rok)

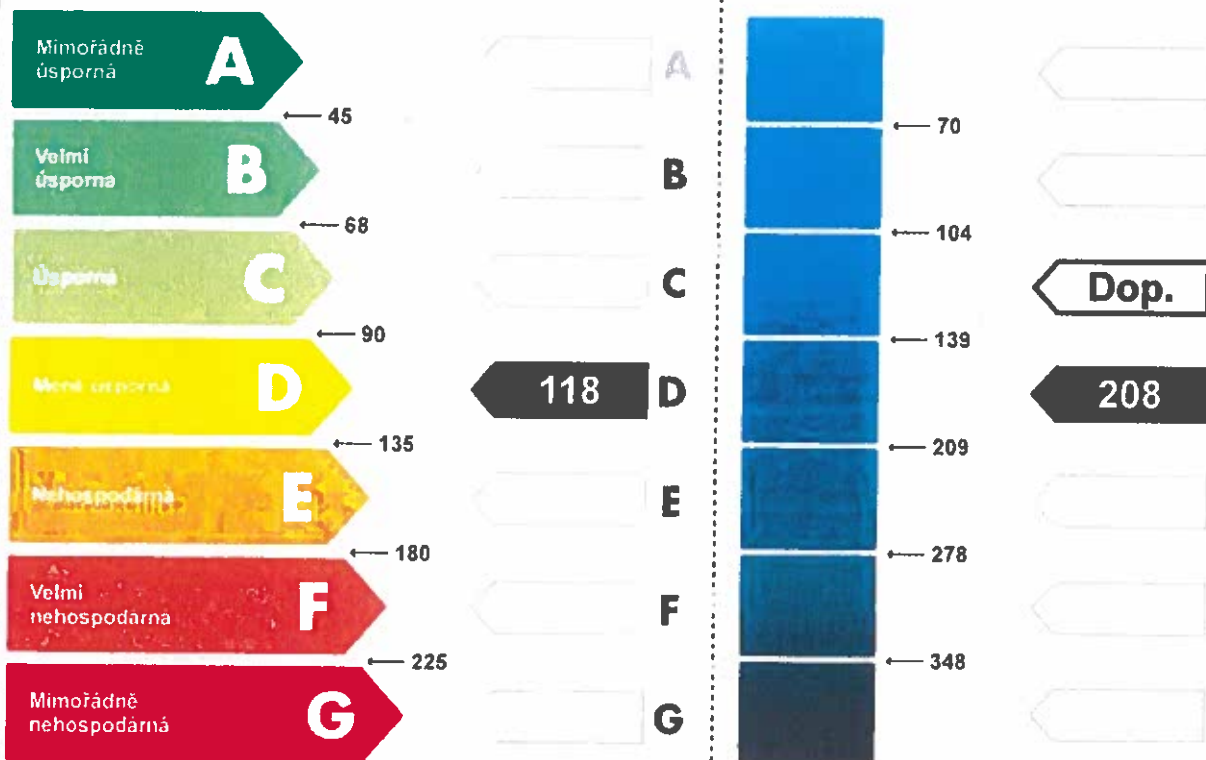

Hodnoty pro celou budovu
MWh/rok

185,8

326,9

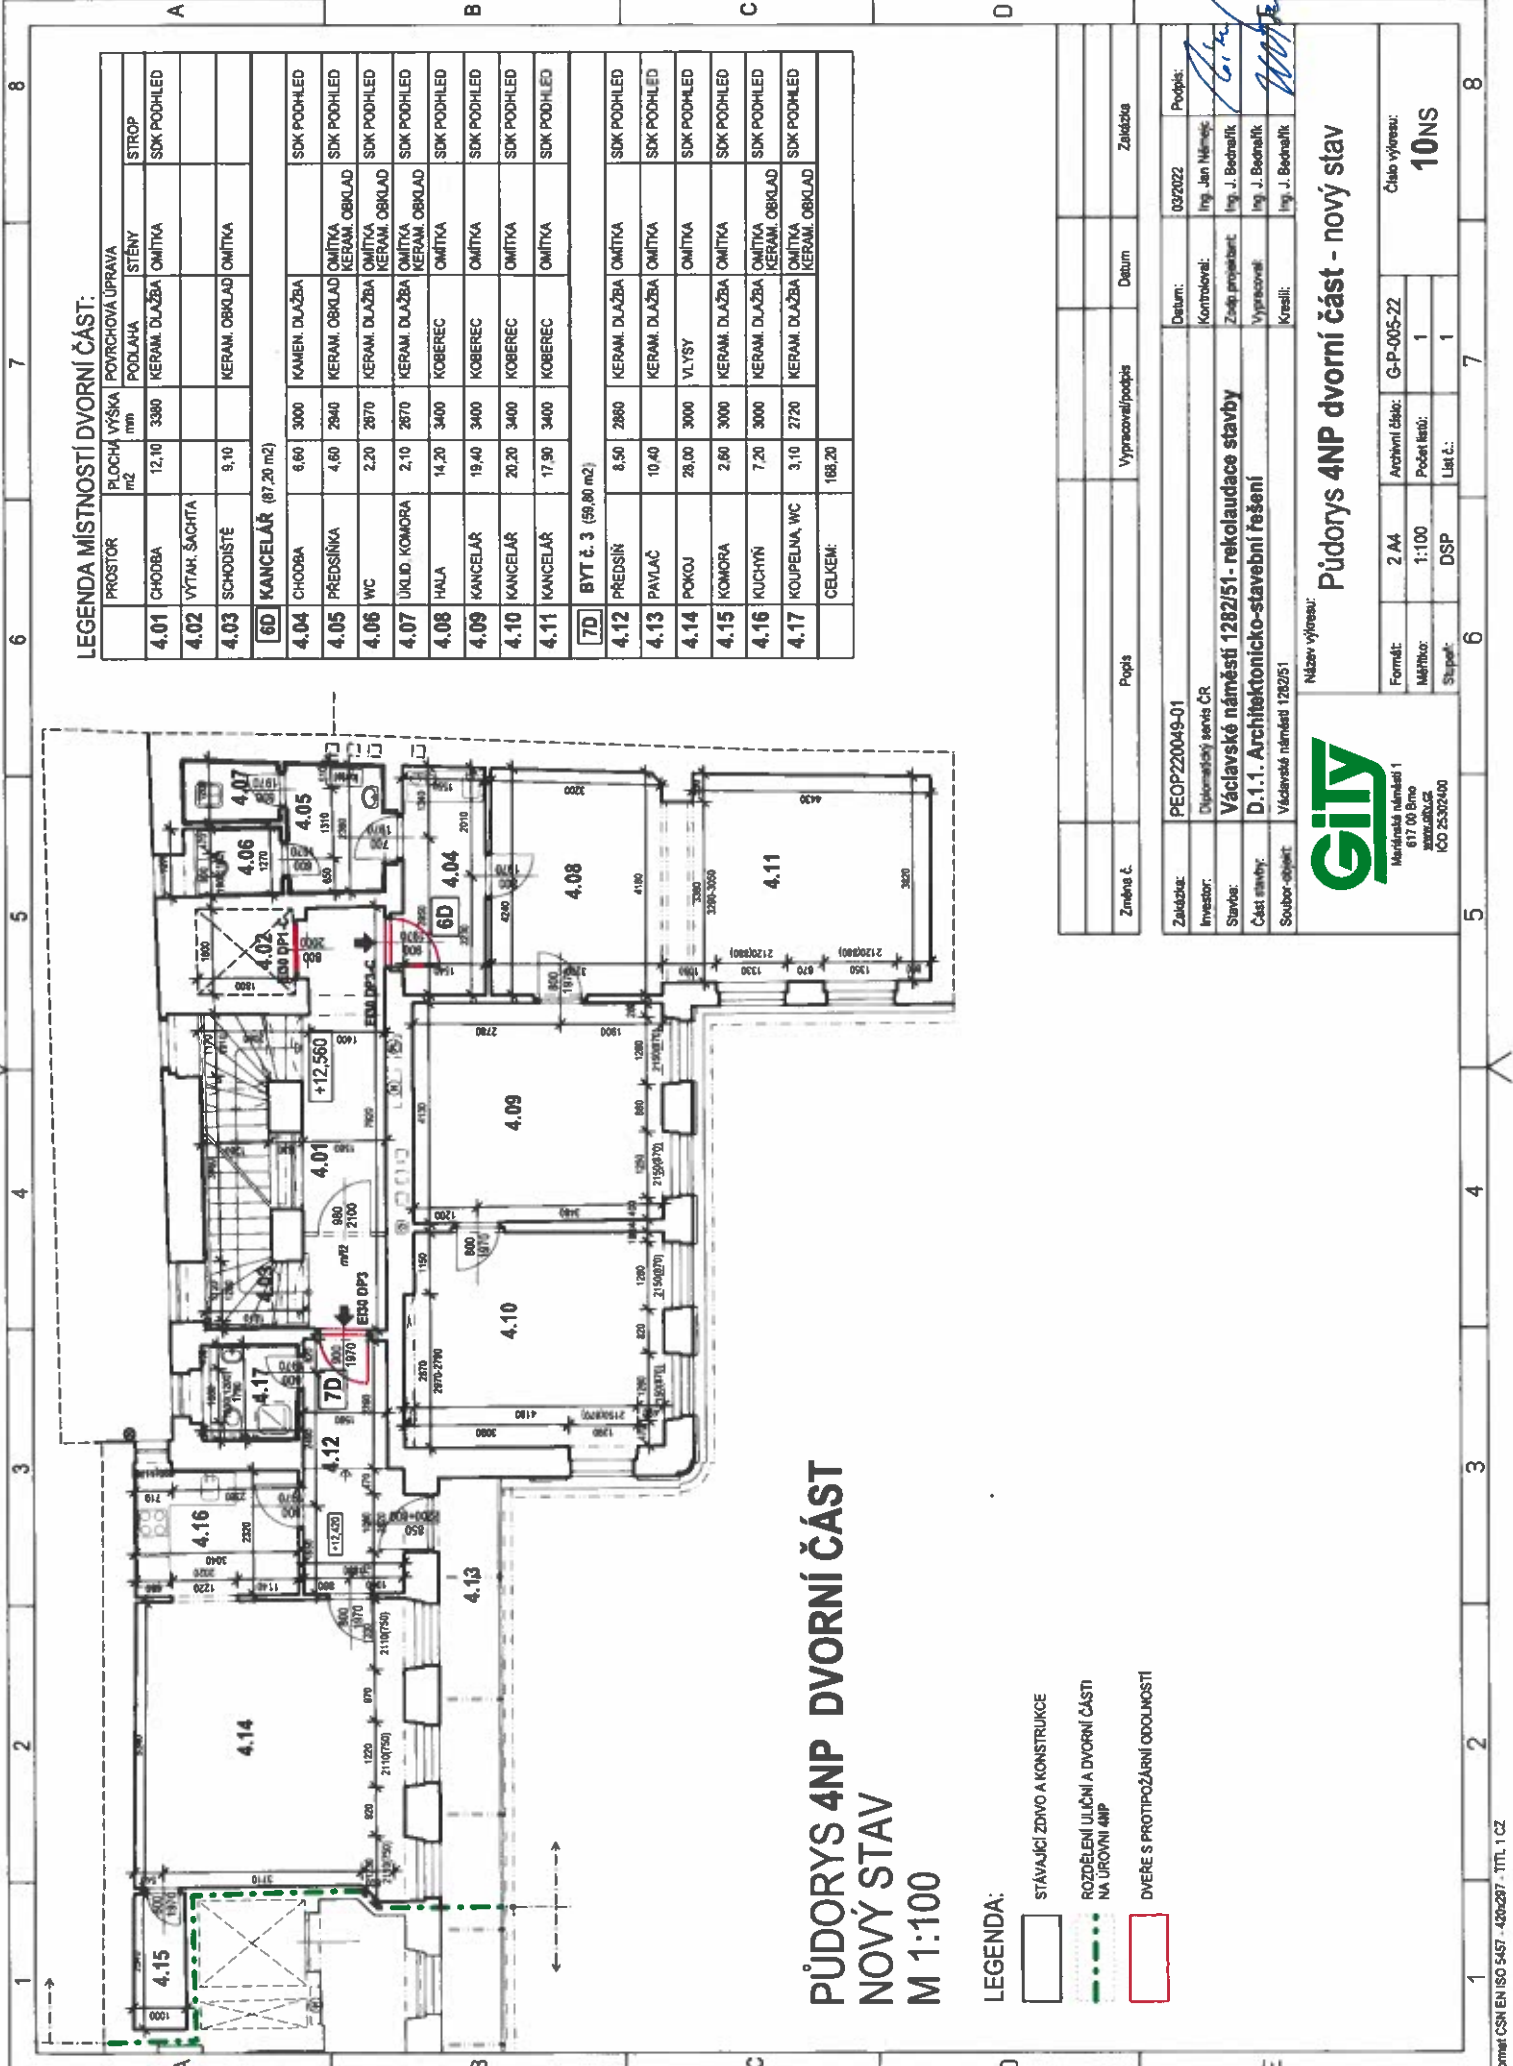

LEGENDA MÍSTNOSTÍ DVORNÍ ČÁST:

PROSTOR	PLOCHA VÝŠKA m ² mm	POVRCHOVÁ ÚPRAVA PODLAHA STĚNY	STROP	
4.01	12,10	3360 KERAM. DLAŽBA	OMÍTKA	SKK POOHLLED
4.02				
4.03	9,10			
6D	KANCELÁŘ (87,20 m ²)			
4.04	8,60	3000 KAMEN. DLAŽBA		SKK POOHLLED
4.05	4,60	2840 KERAM. OBKLAD	OMÍTKA	SKK POOHLLED
4.06	2,20	2870 KERAM. DLAŽBA	OMÍTKA	SKK POOHLLED
4.07	2,10	2870 KERAM. DLAŽBA	OMÍTKA	SKK POOHLLED
4.08	14,20	3400 KOBEREC	OMÍTKA	SKK POOHLLED
4.09	19,40	3400 KOBEREC	OMÍTKA	SKK POOHLLED
4.10	20,20	3400 KOBEREC	OMÍTKA	SKK POOHLLED
4.11	17,90	3400 KOBEREC	OMÍTKA	SKK POOHLLED
7D	BYT č. 3 (99,80 m ²)			
4.12	8,50	2860 KERAM. DLAŽBA	OMÍTKA	SKK POOHLLED
4.13	10,40		OMÍTKA	SKK POOHLLED
4.14	28,00	3000 VLYSY	OMÍTKA	SKK POOHLLED
4.15	2,80	3000 KERAM. DLAŽBA	OMÍTKA	SKK POOHLLED
4.16	7,20	3000 KERAM. DLAŽBA	OMÍTKA	SKK POOHLLED
4.17	3,10	2720 KERAM. DLAŽBA	OMÍTKA	SKK POOHLLED
CELKEM:	168,20			

**PŮDORYS 4NP DVORNÍ ČÁST
NOVÝ STAV
M 1:100**

- LEGENDA:**
- STÁVAJÍCÍ ZDIVO A KONSTRUKCE
 - ROZDĚLENÍ LÍČNÍ A DVORNÍ ČÁSTI NA ÚROVNĚ 4NP
 - DVĚŘE S PROTIPOŽÁRNÍ ODDĚLNOSTÍ

Změna č.	Popis	Vypracoval/podpis	Datum	Zahájila																									
<table border="1" style="width: 100%;"> <tr> <td>Zakázka:</td> <td>PEOP220049-01</td> <td>Datum:</td> <td>09/2022</td> <td>Podpis:</td> </tr> <tr> <td>Investor:</td> <td>Diplomatický servis ČR</td> <td>Kontroloval:</td> <td>Ing. Jan Němec</td> <td></td> </tr> <tr> <td>Stavba:</td> <td>Václavské náměstí 1282/51 - rekonstrukce stavby</td> <td>Zašle projektant:</td> <td>Ing. J. Bednařík</td> <td></td> </tr> <tr> <td>Část stavby:</td> <td>D.1.1. Architektonicko-stavební řešení</td> <td>Vypracoval:</td> <td>Ing. J. Bednařík</td> <td></td> </tr> <tr> <td>Soubor-objekt:</td> <td>Václavské náměstí 1282/51</td> <td>Kreslil:</td> <td>Ing. J. Bednařík</td> <td></td> </tr> </table>					Zakázka:	PEOP220049-01	Datum:	09/2022	Podpis:	Investor:	Diplomatický servis ČR	Kontroloval:	Ing. Jan Němec		Stavba:	Václavské náměstí 1282/51 - rekonstrukce stavby	Zašle projektant:	Ing. J. Bednařík		Část stavby:	D.1.1. Architektonicko-stavební řešení	Vypracoval:	Ing. J. Bednařík		Soubor-objekt:	Václavské náměstí 1282/51	Kreslil:	Ing. J. Bednařík	
Zakázka:	PEOP220049-01	Datum:	09/2022	Podpis:																									
Investor:	Diplomatický servis ČR	Kontroloval:	Ing. Jan Němec																										
Stavba:	Václavské náměstí 1282/51 - rekonstrukce stavby	Zašle projektant:	Ing. J. Bednařík																										
Část stavby:	D.1.1. Architektonicko-stavební řešení	Vypracoval:	Ing. J. Bednařík																										
Soubor-objekt:	Václavské náměstí 1282/51	Kreslil:	Ing. J. Bednařík																										
<p>Název výřezu:</p> <h2 style="margin: 0;">Půdorys 4NP dvorní část - nový stav</h2>																													
Formát: 2 A4		Archivní číslo: G-P-005-22	Číslo výřezu: 10NS																										
Měřítko: 1:100	Počet listů: 1																												
Stupeň: DSP	List č.: 1																												



We reserve all rights to this document and to the information contained therein. Reproduction, use or disclosure to third parties without written approval is forbidden and will be prosecuted. © GITY a.s.